


ГЕНЕРАЛЬНЫЙ ПЛАН В
М 1:500

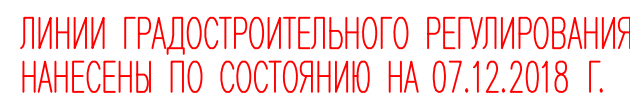

Условные обозначения

	Газон		Бортовой камень
	Плитка (RAL 9002)		Перила
	Резиновое покрытие		Ограждение мет. h=0,5м
	Искусственный газон		Ограждение мет. h=4,0м
	Песок		Ограждение мет. h=2,5м

- | Технико-экономические показатели по денитации | | | |
|---|-----------------------------|-------------------|--------------------|
| № п/п | Наименование | Единица измерения | В границах участка |
| 1 | Общая площадь участка | кв.м | 36830 |
| 2 | Площадь покрытия | кв.м | 6074 |
| 3 | Площадь покрытия | кв.м | 3056 |
| 3.1 | Площадь пешеходных | кв.м | 36 |
| 4 | Площадь озеленения | кв.м | 1118 |
| 4.1 | в т.ч. спортивные площадки | кв.м | 719 |
| 4.2 | в т.ч. детские площадки | кв.м | 402 |
| 5 | Площадь искусственной трава | кв.м | 960 |
| 5.1 | в т.ч. спортивные площадки | кв.м | 657 |
| 5.2 | в т.ч. детские площадки | кв.м | 303 |
| 6 | Песок | кв.м | 339 |
| 6.1 | в т.ч. детские площадки | кв.м | 271 |
| 6.2 | в т.ч. пл. баскетбольных | кв.м | 68 |
| 7 | Площадь озеленения | кв.м | 30556 |
| 7.1 | Газон | кв.м | 30556 |

						г.Москва ЗелАО, г. Зеленоград к.1007
Изм.	Колуч	Лист	№док.	Подпись	Дата	
Г/П	Гусаков			2019		
Гл. спец.	Гарифуллин			2019		
Разраб.	Ковалев			2019		
Н.контр.	Гусаков			2019		
						Рабочий проект: Благоустройства Парковой зоны Силино у к.1007, г. Зеленоград Стадия Лист Листов РП 6 13
						Генеральный план благоустройства и озеленения. М 1:500.