










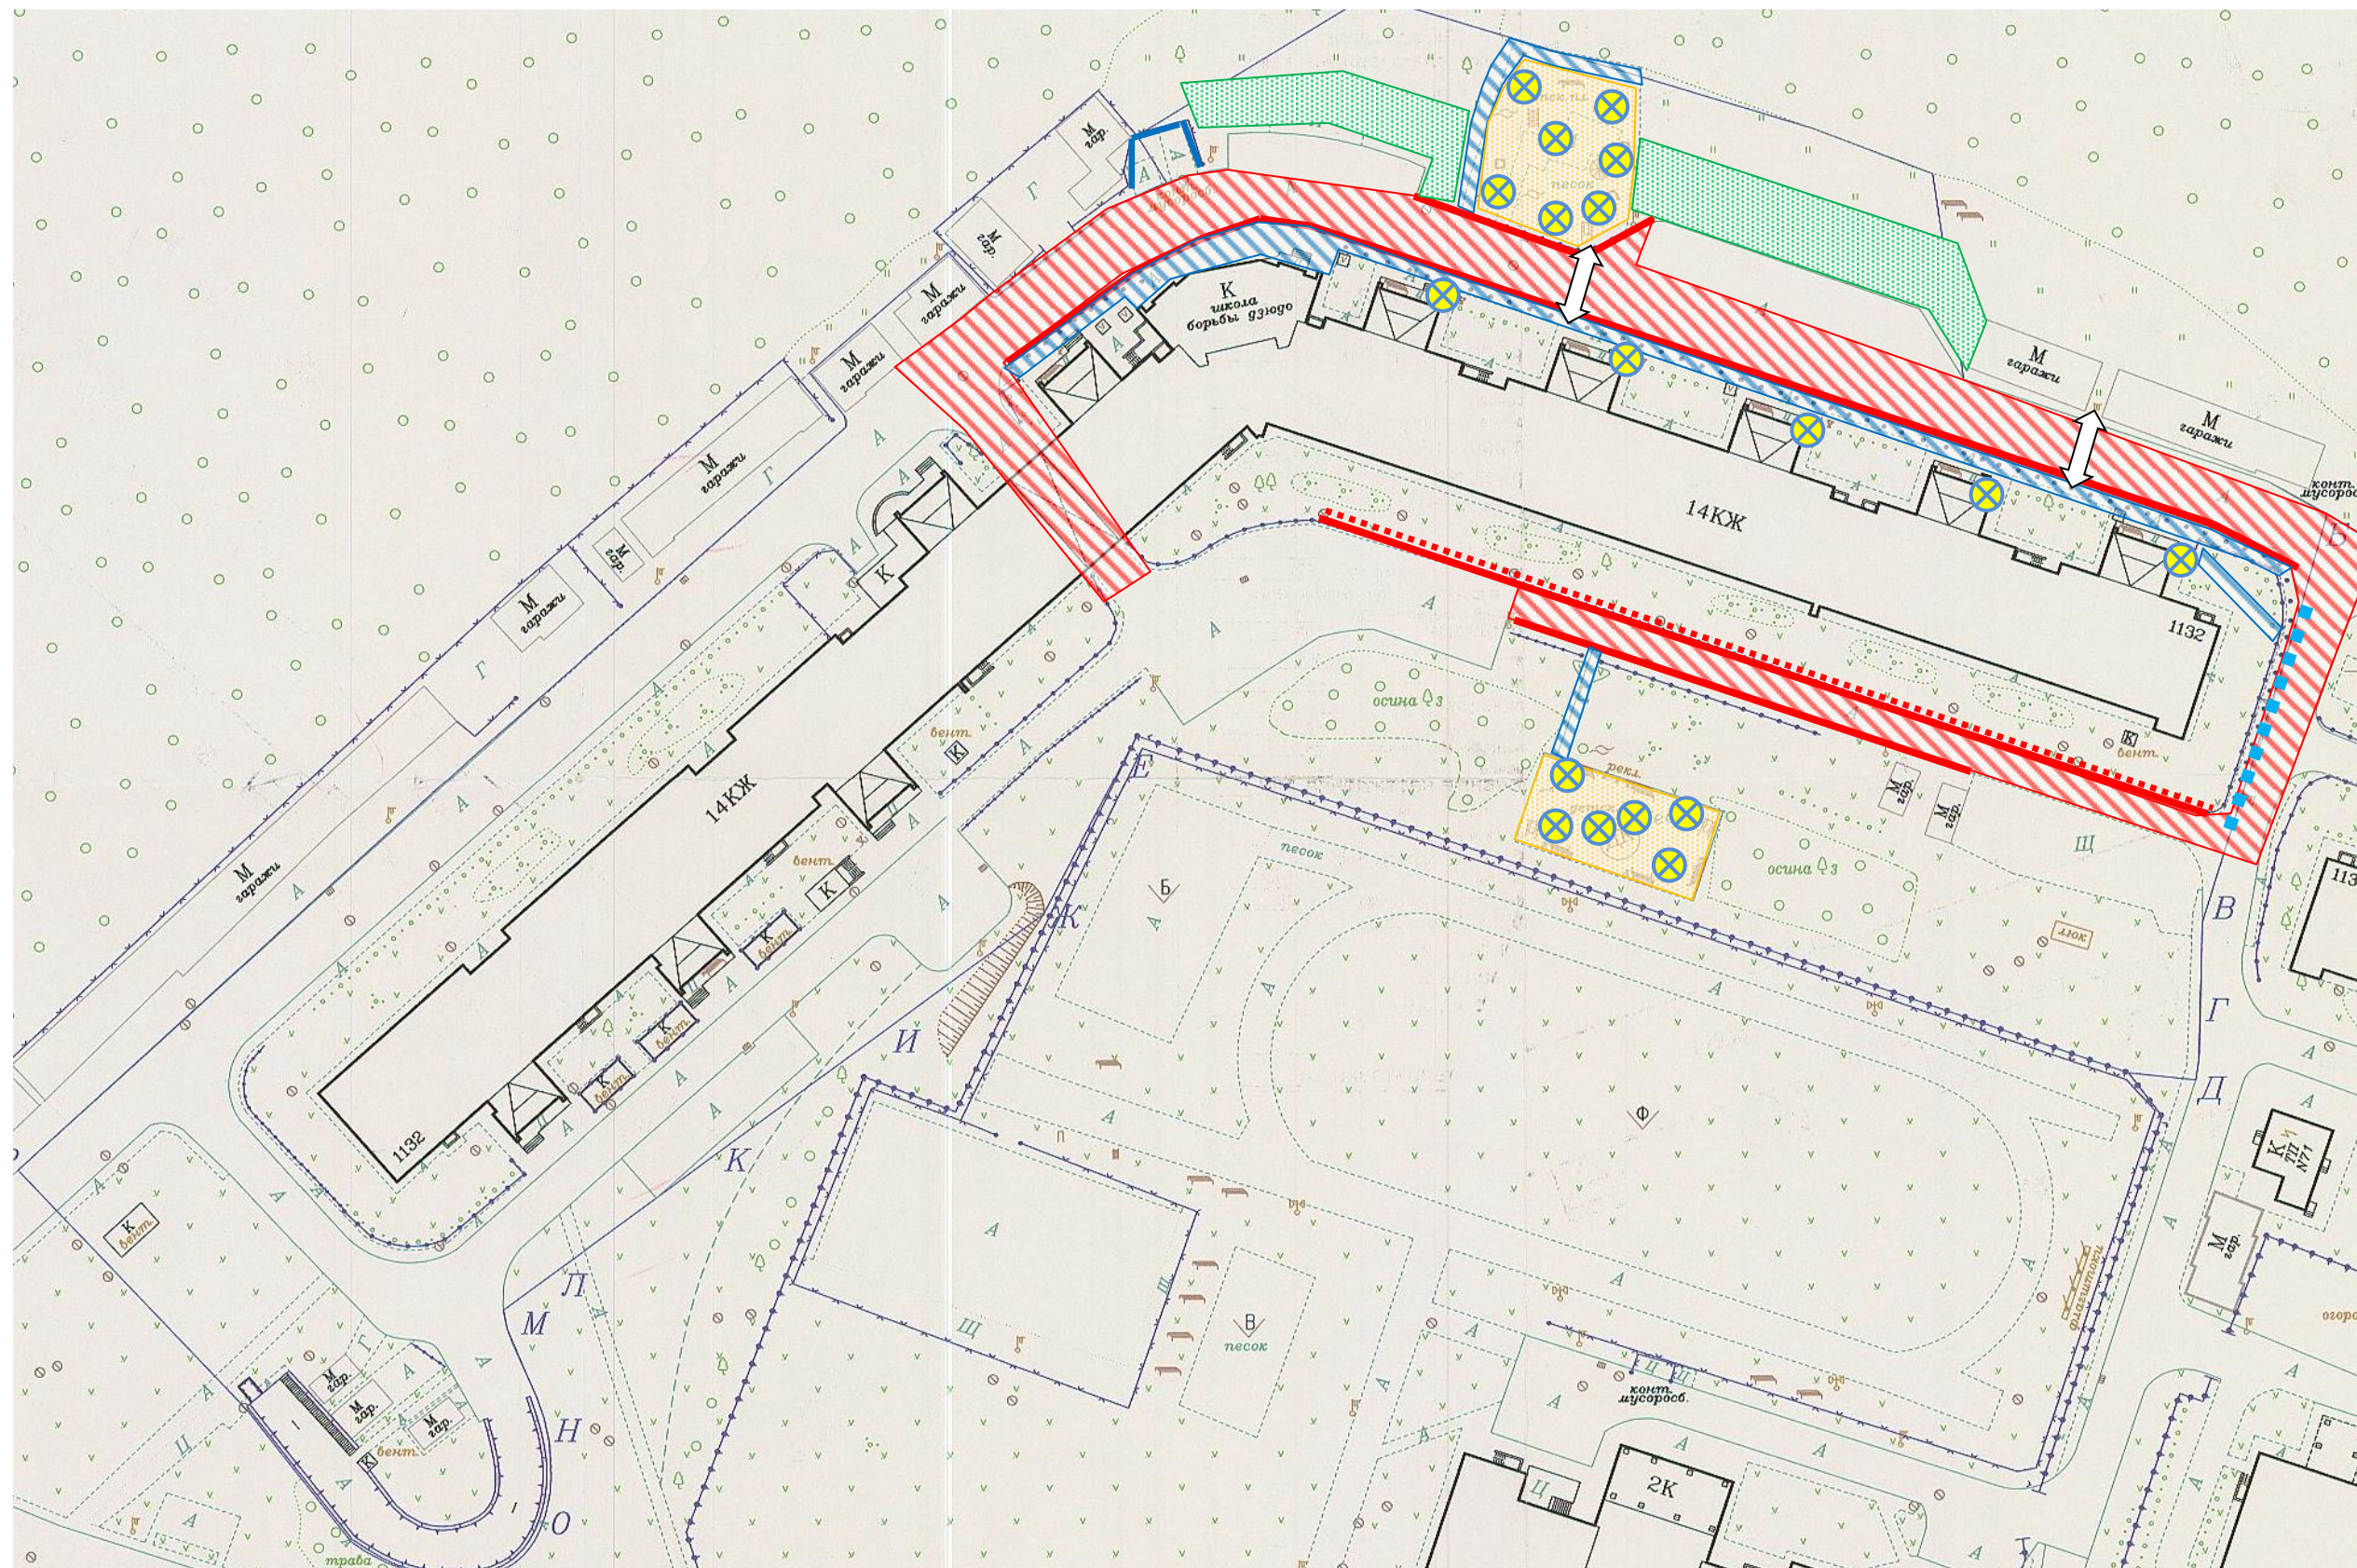





Предварительная схема
выполнения работ по благоустройству дворовой территории по адресу:
Зеленоград г. к.1132



-  1. Ремонт а/б покрытия проезда с применением фрезы 1715 м²
-  2. Замена покрытия экопарковки на а/б покрытие – 120 м²
-  3. Замена бортового камня – 62 м.п.
-  4. Установка бортового камня – 233 м.п.
-  5. Ремонт а/б покрытия пешеходных дорожек – 33 м²
-  6. Ремонт а/б покрытия тротуаров – 110 м²
-  7. Устройство а/б покрытия пешеходных дорожек – 20 м²
-  8. Устройство газона – 250 м²
-  9. Замена газонного ограждения – 100 п.м.
-  10. Реконструкция контейнерной площадки
-  11. Замена основания детской площадки – 420 м²
-  12. Замена МАФ 45шт: игровой комплекс 1шт, качели 2 шт, качели-балансир 2шт, карусель 1шт, песочница 2шт, диваны парковые 11шт, урны 11шт.
-  13. Установка тротуарных ограждений – 10 шт
-  12. Устройство ИДН со знаками – 2 шт