


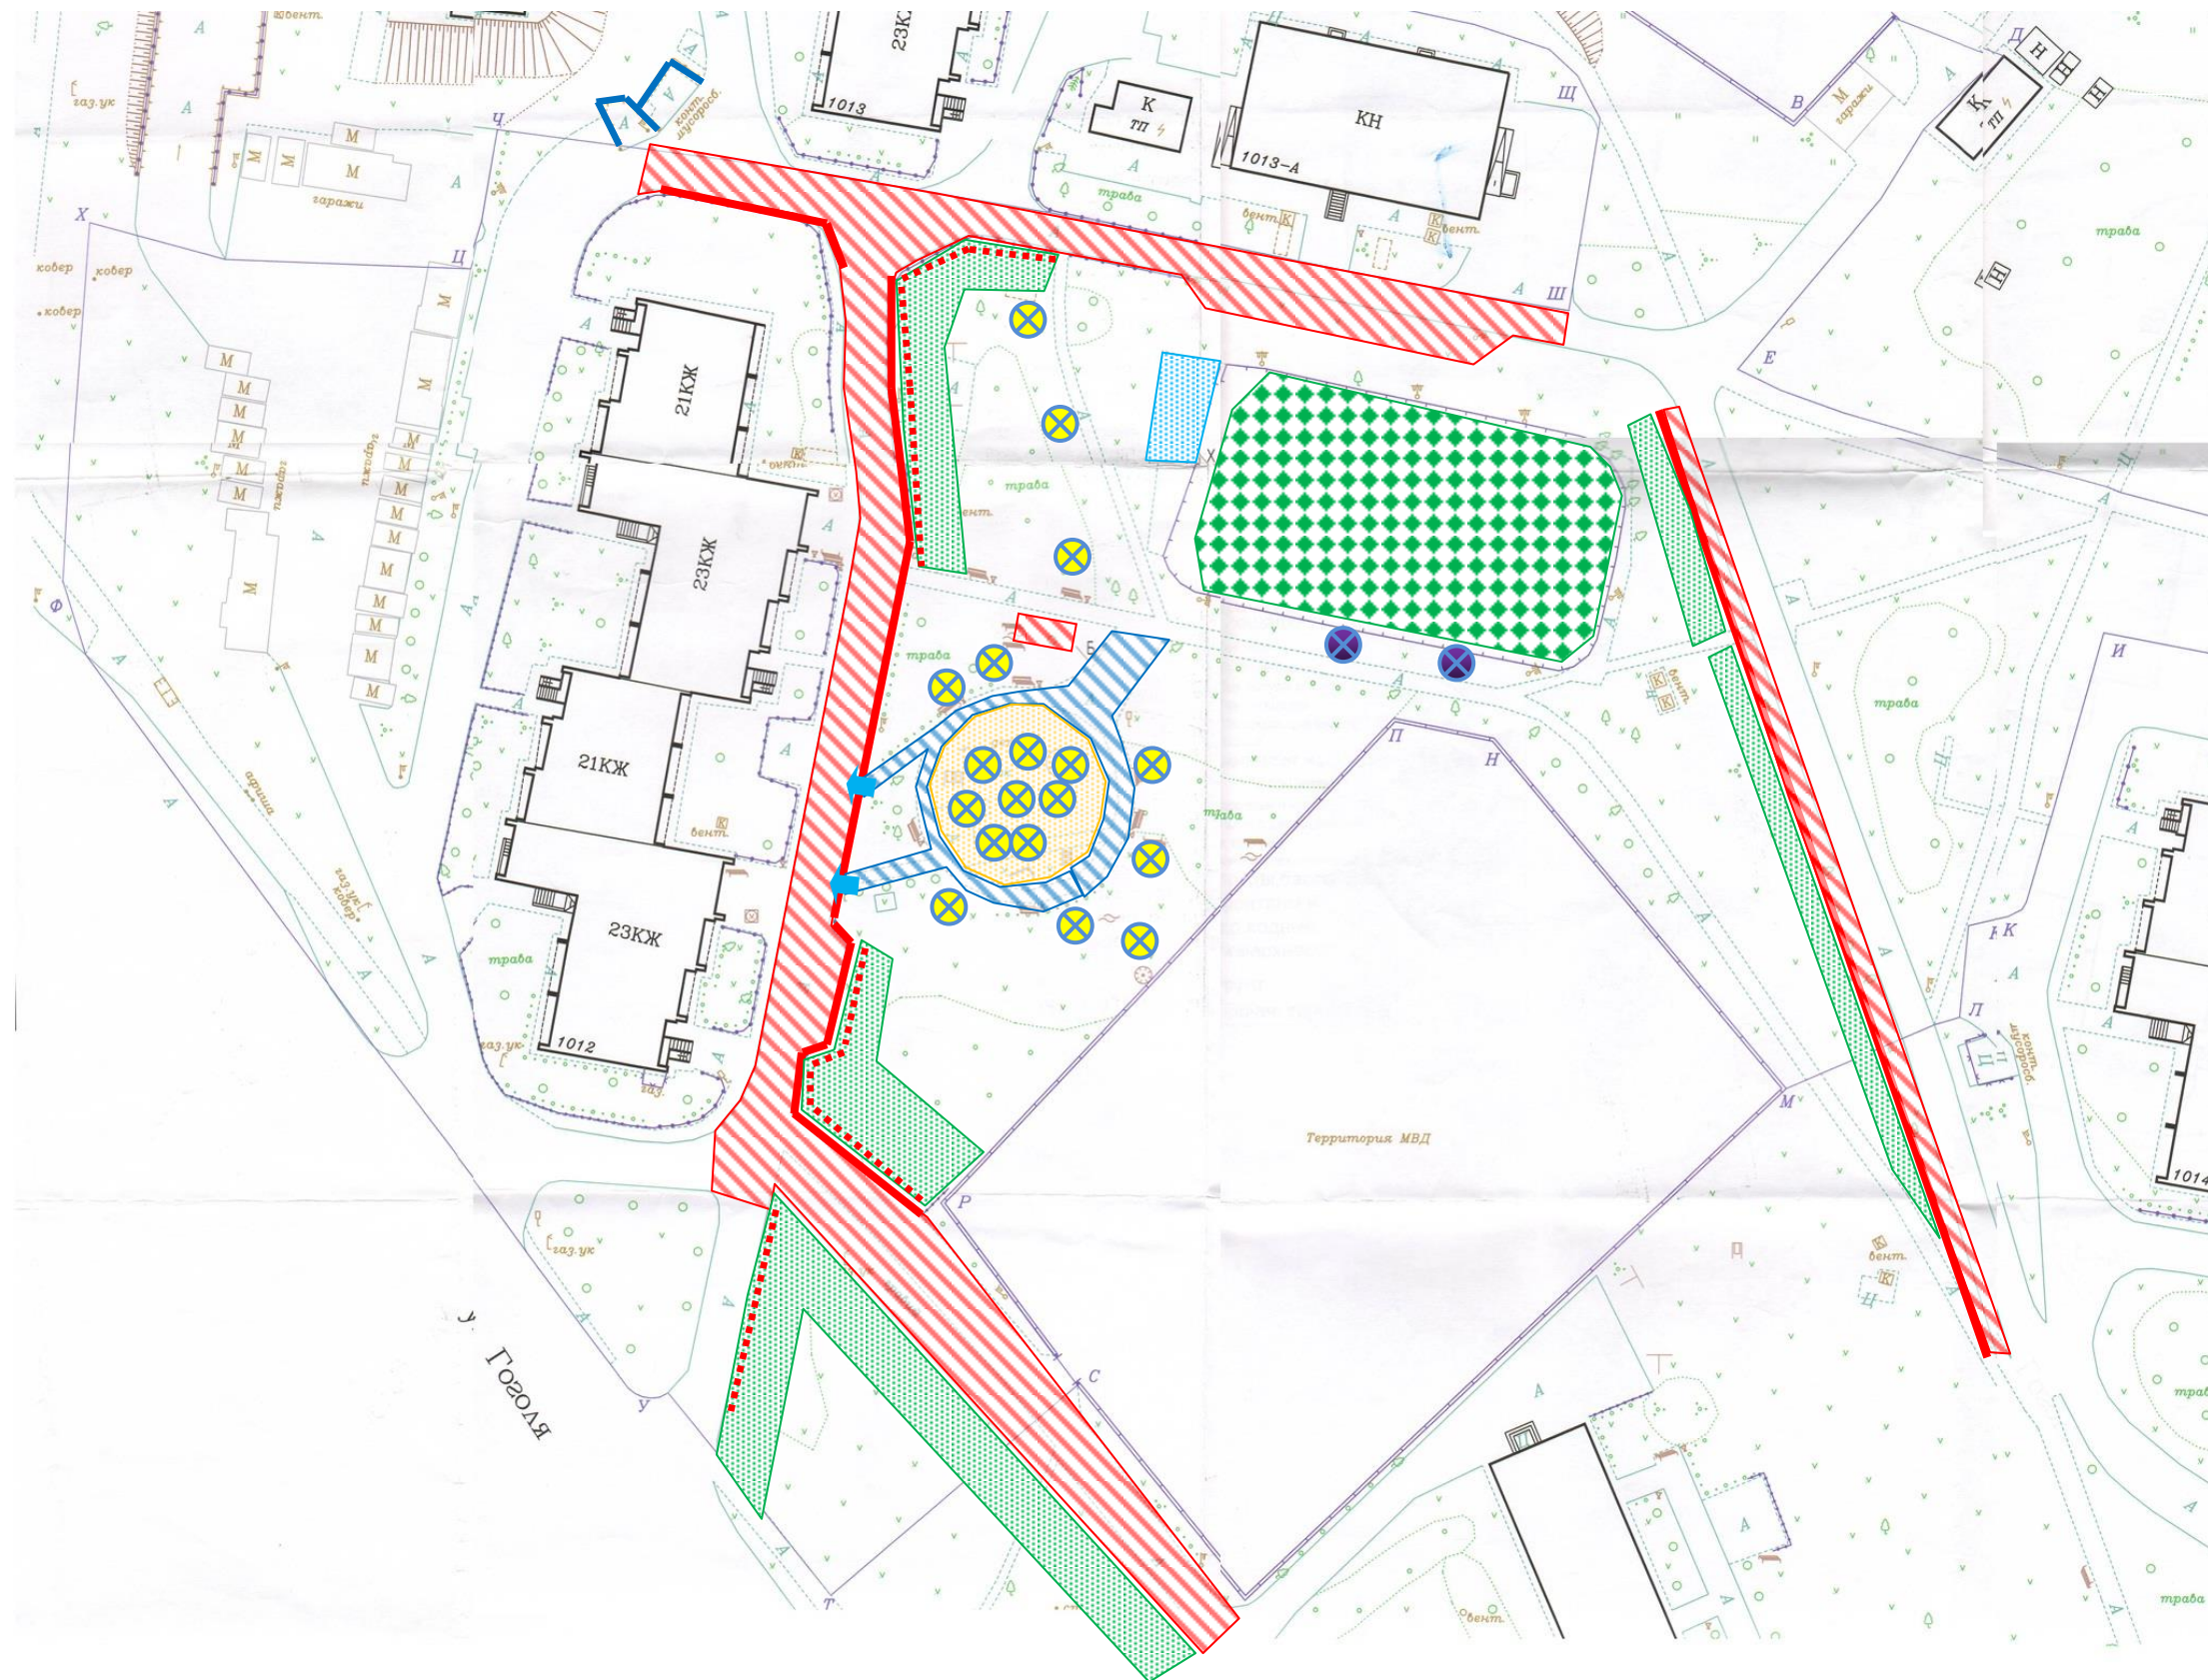















Предварительная схема
выполнения работ по благоустройству дворовой территории по адресу:
Зеленоград г. к.1012



-  1. Ремонт а/б покрытия проезда с применением фрезы 2050 м²
-  2. Расширение проезда – 195 м²
-  3. Замена бортового камня – 582 м.п.
-  4. Ремонт а/б покрытия парковочных карманов – 120 м²
-  5. Ремонт асфальтобетонного покрытия пешеходных дорожек – 135 м²
-  6. Ремонт газона – 1 м²
-  7. Замена газонного ограждения – 232 п.м.
-  8. Замена ограждения контейнерной и бункерной площадки
-  9. Замена основания детской площадки – 120 м²
-  10. замена МАФ 45шт: Беседка 1шт, игровой комплекс 1шт, качели 2 шт, качели-балансир 1шт, карусель 2шт, песочница 2шт, диваны парковые 18шт, урны 18шт.
-  11. Ремонт а/б покрытия площадки для тихого отдыха – 14 м²
-  12. Устройство а/б покрытия спортивной площадки – 250 м²
-  13. Устройство понижения для ММГН – 2шт.
-  14. Нанесение разметки в парковочных карманах и ИДН – 20 м²
-  15. Замена травяного покрытия на спортивной площадке 86 м.кв.
-  16. Замена скамеек для переодевания – 2шт.