


Предварительная схема выполнения работ по благоустройству дворовых территорий в 2018 г.

Дворовая территория, г. Зеленоград, корп. 331

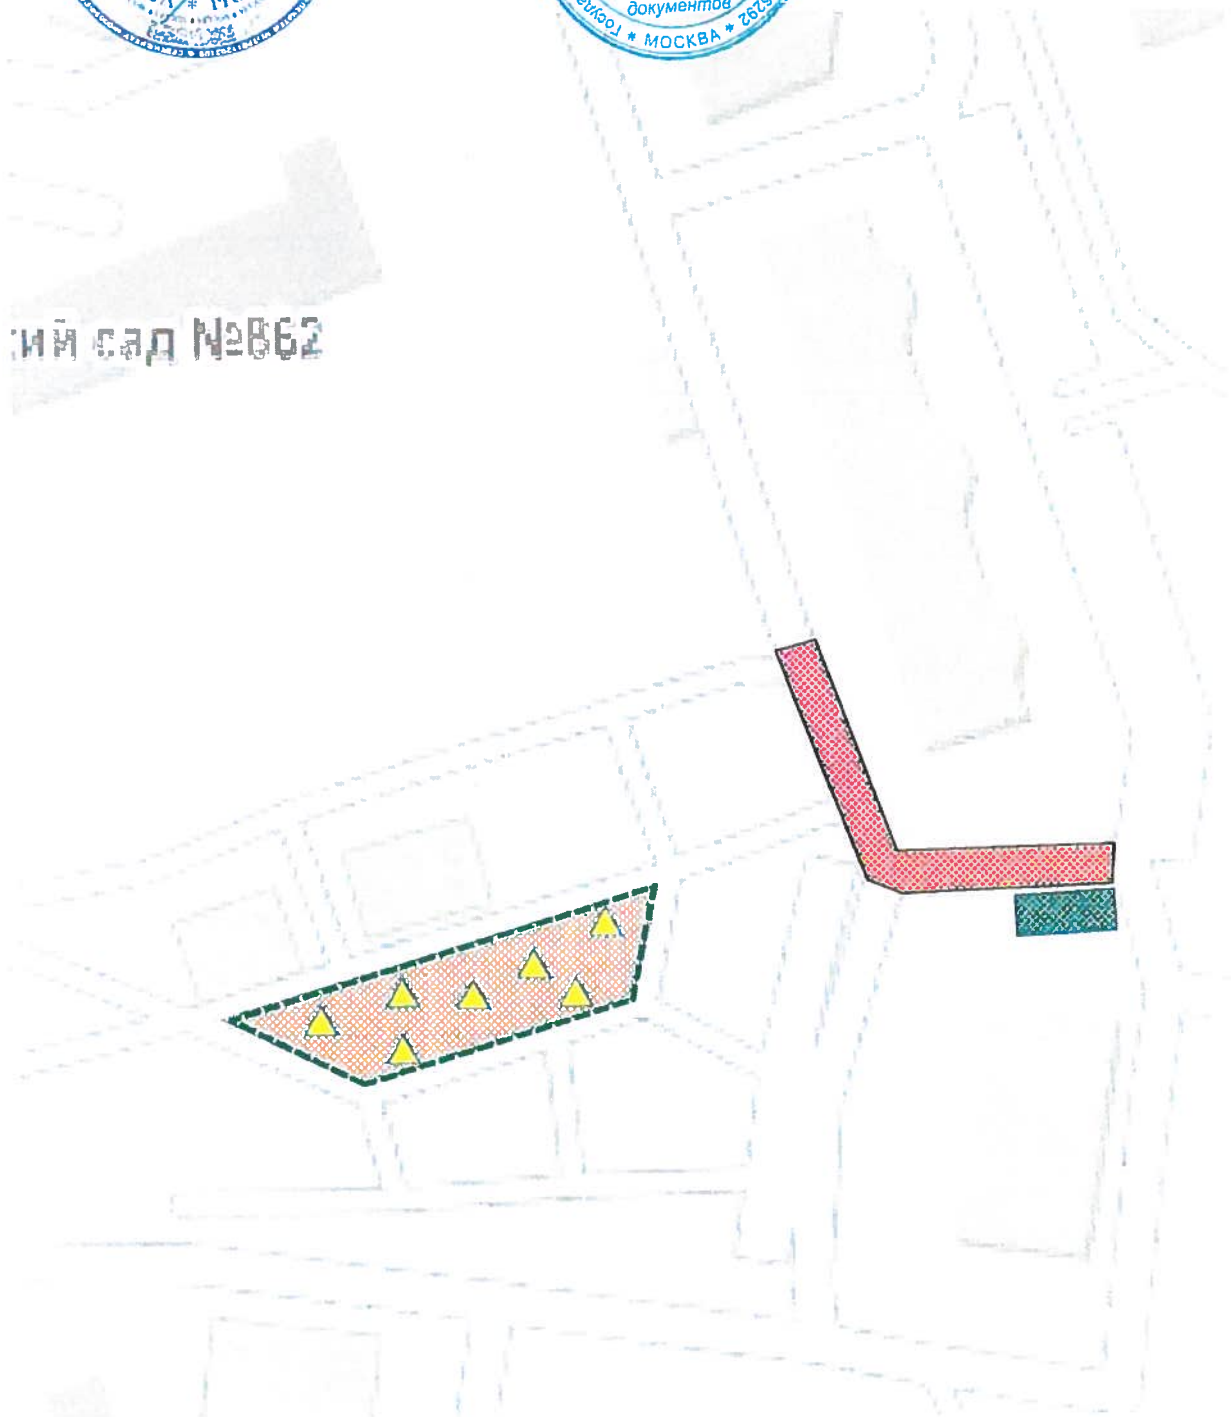

Детский сад №862



Условные обозначения

- | | | | |
|----|--|---|----------|
| 1. | | Замена (ремонт) твердого а/б покрытия дорожного полотна | 400 кв.м |
| 2. | | Установка новых МАФ | 7 шт. |
| 3. | | Обустройство мягких видов покрытия (песок) | 558 кв.м |
| 4. | | Установка(ремонт) ограждений спортивной площадки | 80 п.м. |
| 5. | | Установка (замена) контейнеров | 2 шт. |

Предварительная схема выполнения работ по благоустройству дворовых территорий в 2018 г.

Дворовая территория, г. Зеленоград, корп. 501-508

«Согласовано»

Управа района «Савелки»

Глава управы

Макшанцев А.Е.

« » 2018г.

«Утверждаю»

ГБУ г.Москвы «Жилищник-на Савелки»


Зам.директора

Савельев М.В.

« » для 2018г.

документов

МОСКВА * МОСКВА * 2018г.

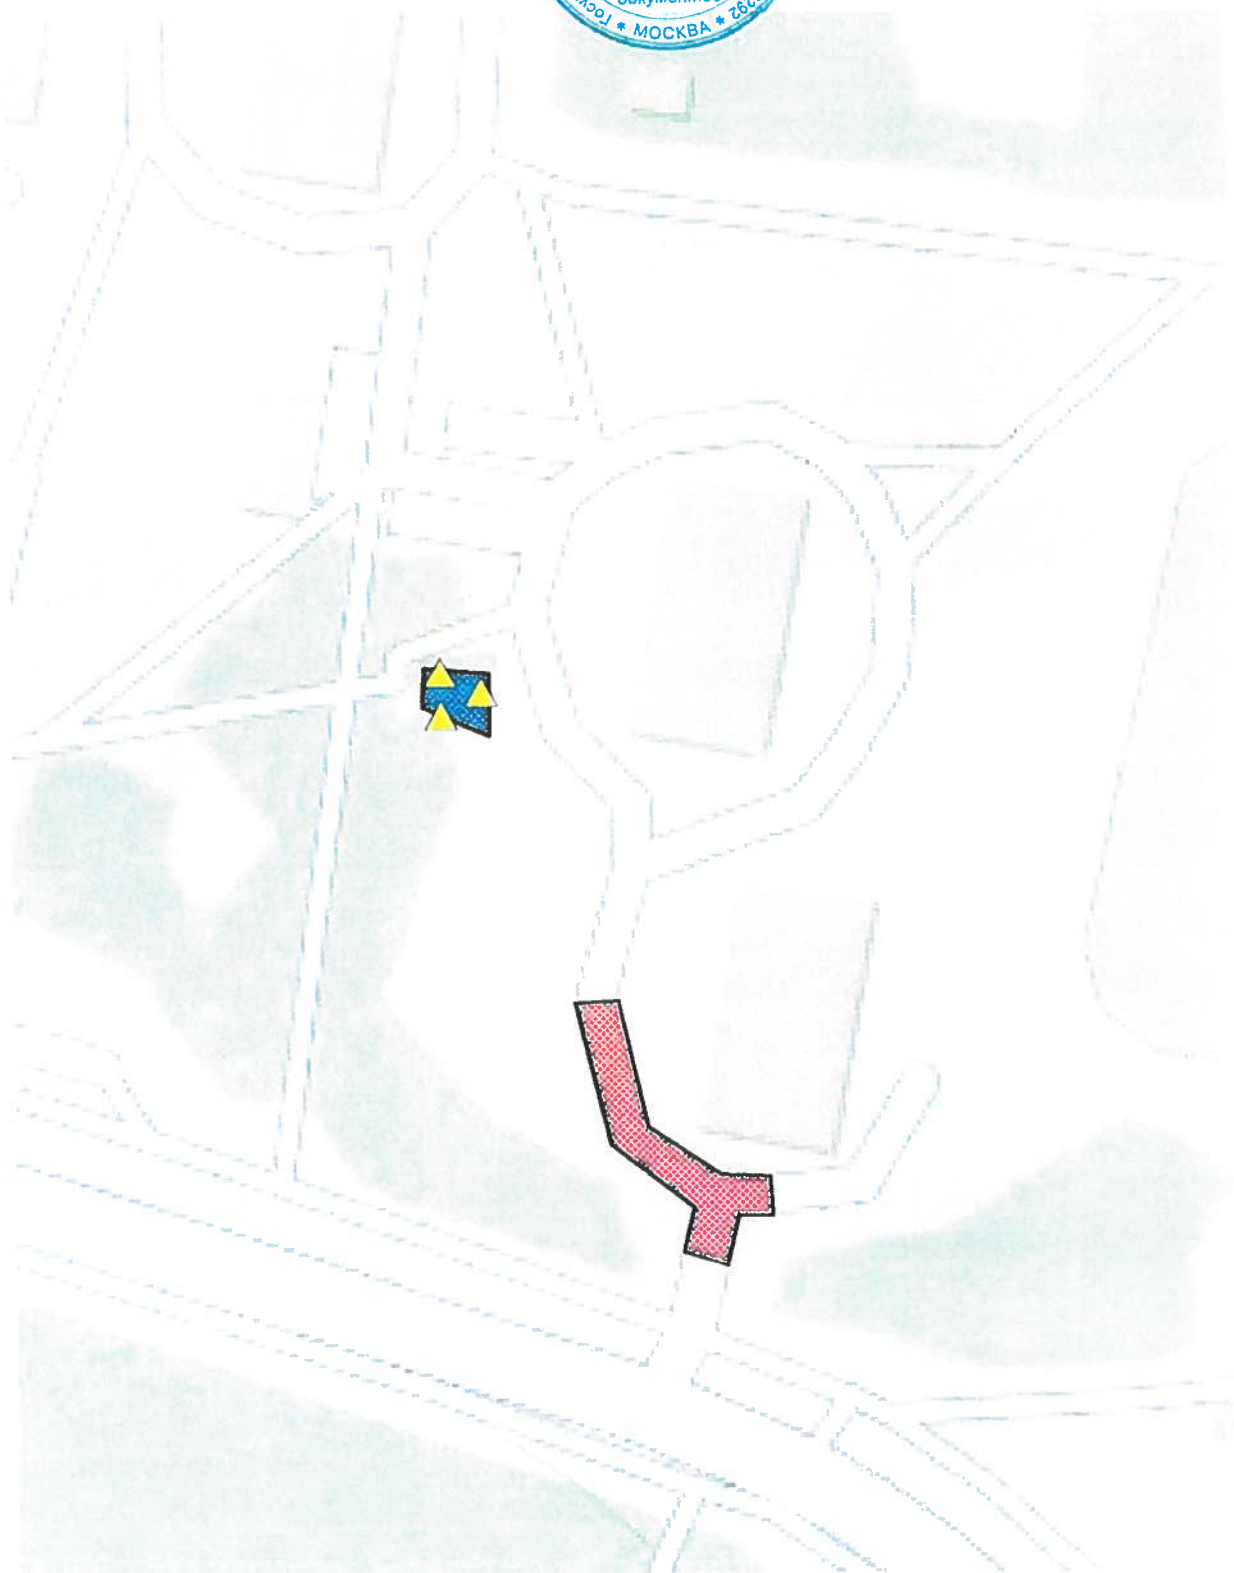

Условные обозначения

- | | | |
|--|---------------------------------------|----------|
| 1.  | Обустройство мягких видов покрытия | 180 кв.м |
| 2.  | Установка новых МАФ | 3 шт. |
| 3.  | Замена (ремонт) твердого а/б покрытия | 200 кв.м |

Предварительная схема выполнения работ по благоустройству дворовых территорий в 2018 г.

Дворовая территория, г. Зеленоград, корп. 337

«Согласовано»

Управа района «Савелки»

Глава управы

Макшанцев А.Е.

« » 2018г.

«Утверждено»

ГБУ г. Москвы «Жилищник р-на Савелки»

Зам.директора


Мандрыкин М.В.

« » 2018г.



Яблочноват

ая аллея

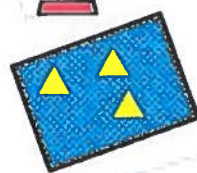

Детский сад №454

Условные обозначения

1.  Обустройство мягких видов покрытия (песок)
2.  Установка новых МАФ
3.  Установка элементов сопряжения поверхностей

170 кв.м

3 шт.


1 шт.

Предварительная схема выполнения работ по благоустройству дворовых территорий в 2018 г.

Дворовая территория, г.Зеленоград, корп.301а-361

«Согласовано»
Управа района «Савелки»
Глава управы
Михайлов А.Е.
2018г.

«Утверждаю»
ГБУ г.Москвы «Жилищник района Савелки»
Зам.директора
Мандрыкин М.В.
2018г.

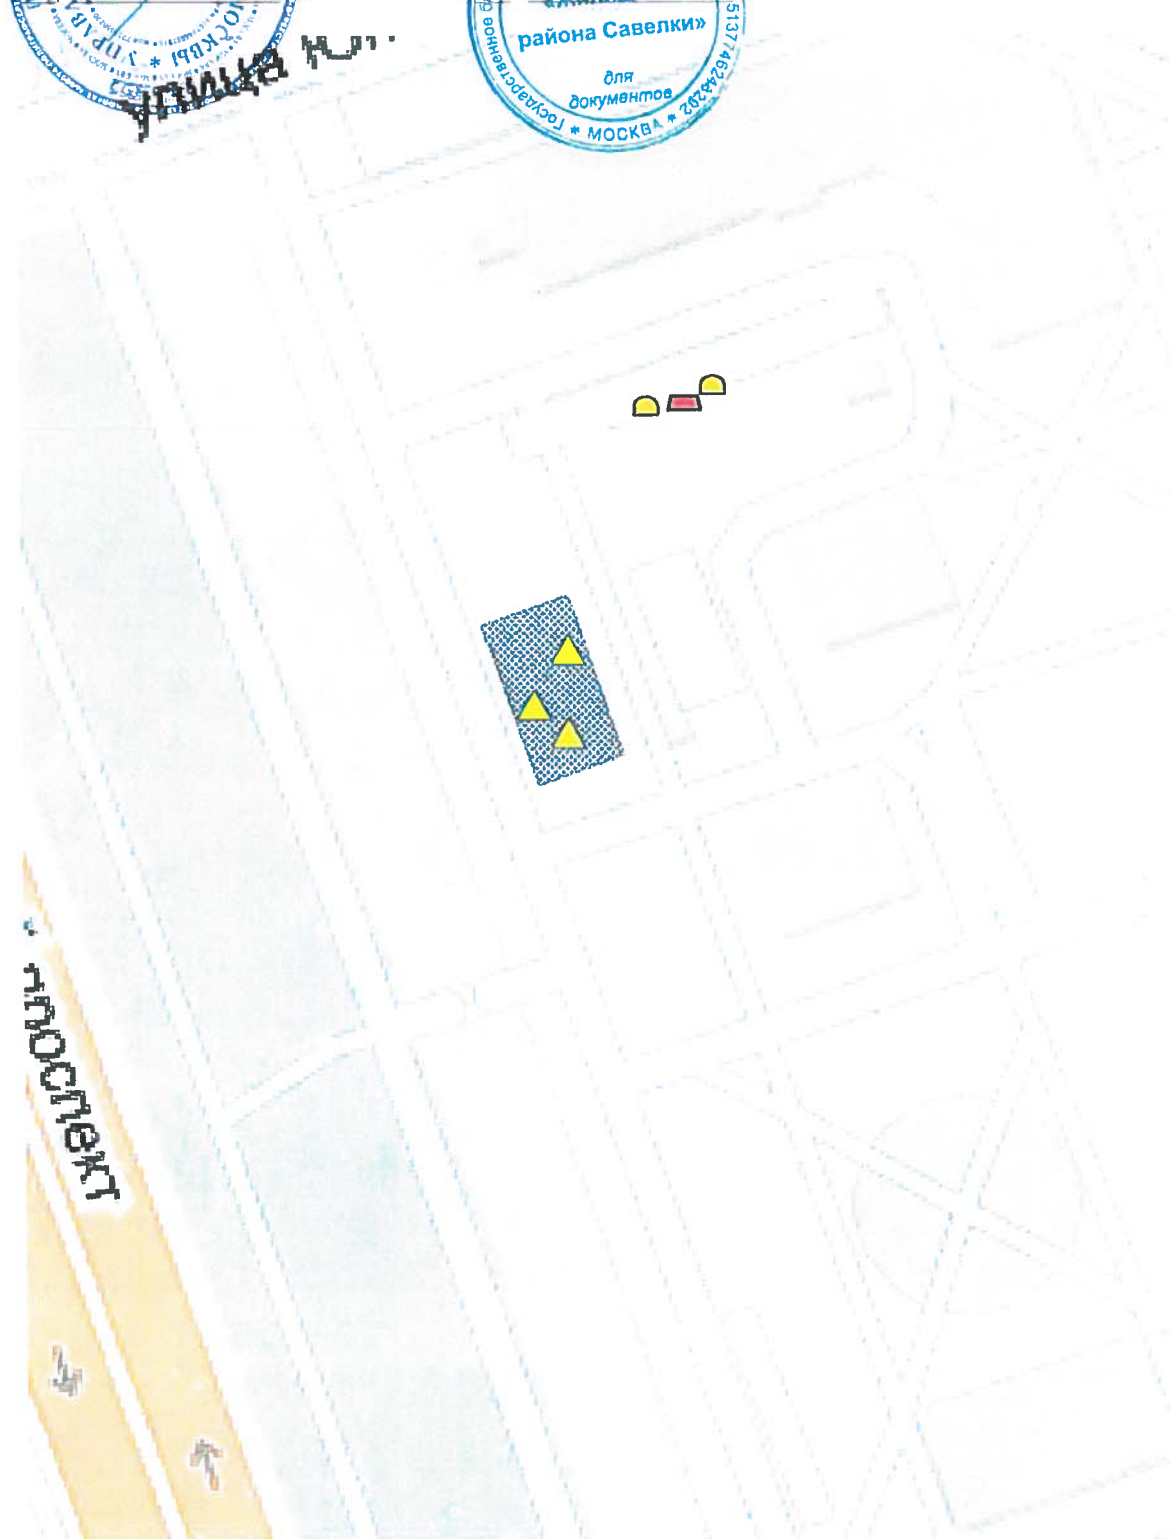

Условные обозначения

- | | | |
|----|---|----------|
| 1. | Обустройство мягких видов покрытия | 315 кв.м |
| 2. | Установка нового оборудования | 3 шт. |
| 3. | Установка элементов сопряжения поверхностей | 1 шт. |
| 4. | Установка полусфер | 2 шт. |

Предварительная схема выполнения работ по благоустройству дворовых территорий в 2018 г.

Дворовая территория, г.Зеленоград. корп.340



Управа района «Савелки»

Глава управы

Михайлов А.Е.

2018г.

«Утверждаю»

ГБУ г.Москвы «Жилищник р-на Савелки»


Зам.директора

Мандры М.В.

2018г.



Школа №17

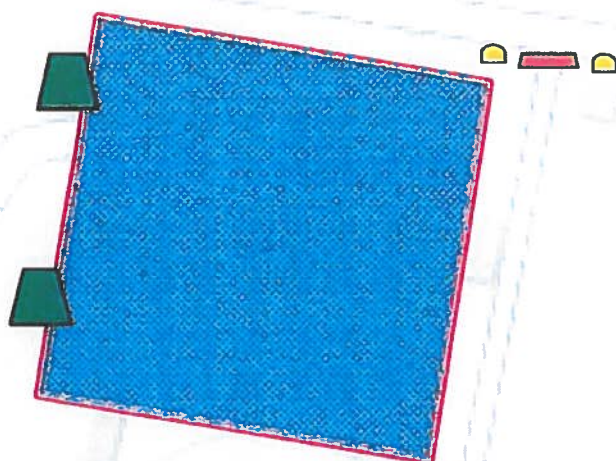

Условные обозначения

- | | | |
|----|--------------------------------|-------------|
| 1. | Устройство (ремонт) покрытия | 551,50 кв.м |
| 2. | Устройство (ремонт) ограждения | 666,32 кв.м |
| 3. | Установка новых МАФ | 6 шт. |
| 4. | Обустройство спуска ММНГ | 1 шт. |
| 5. | Установка полусфер | 2 шт. |