


План фактического использования территории

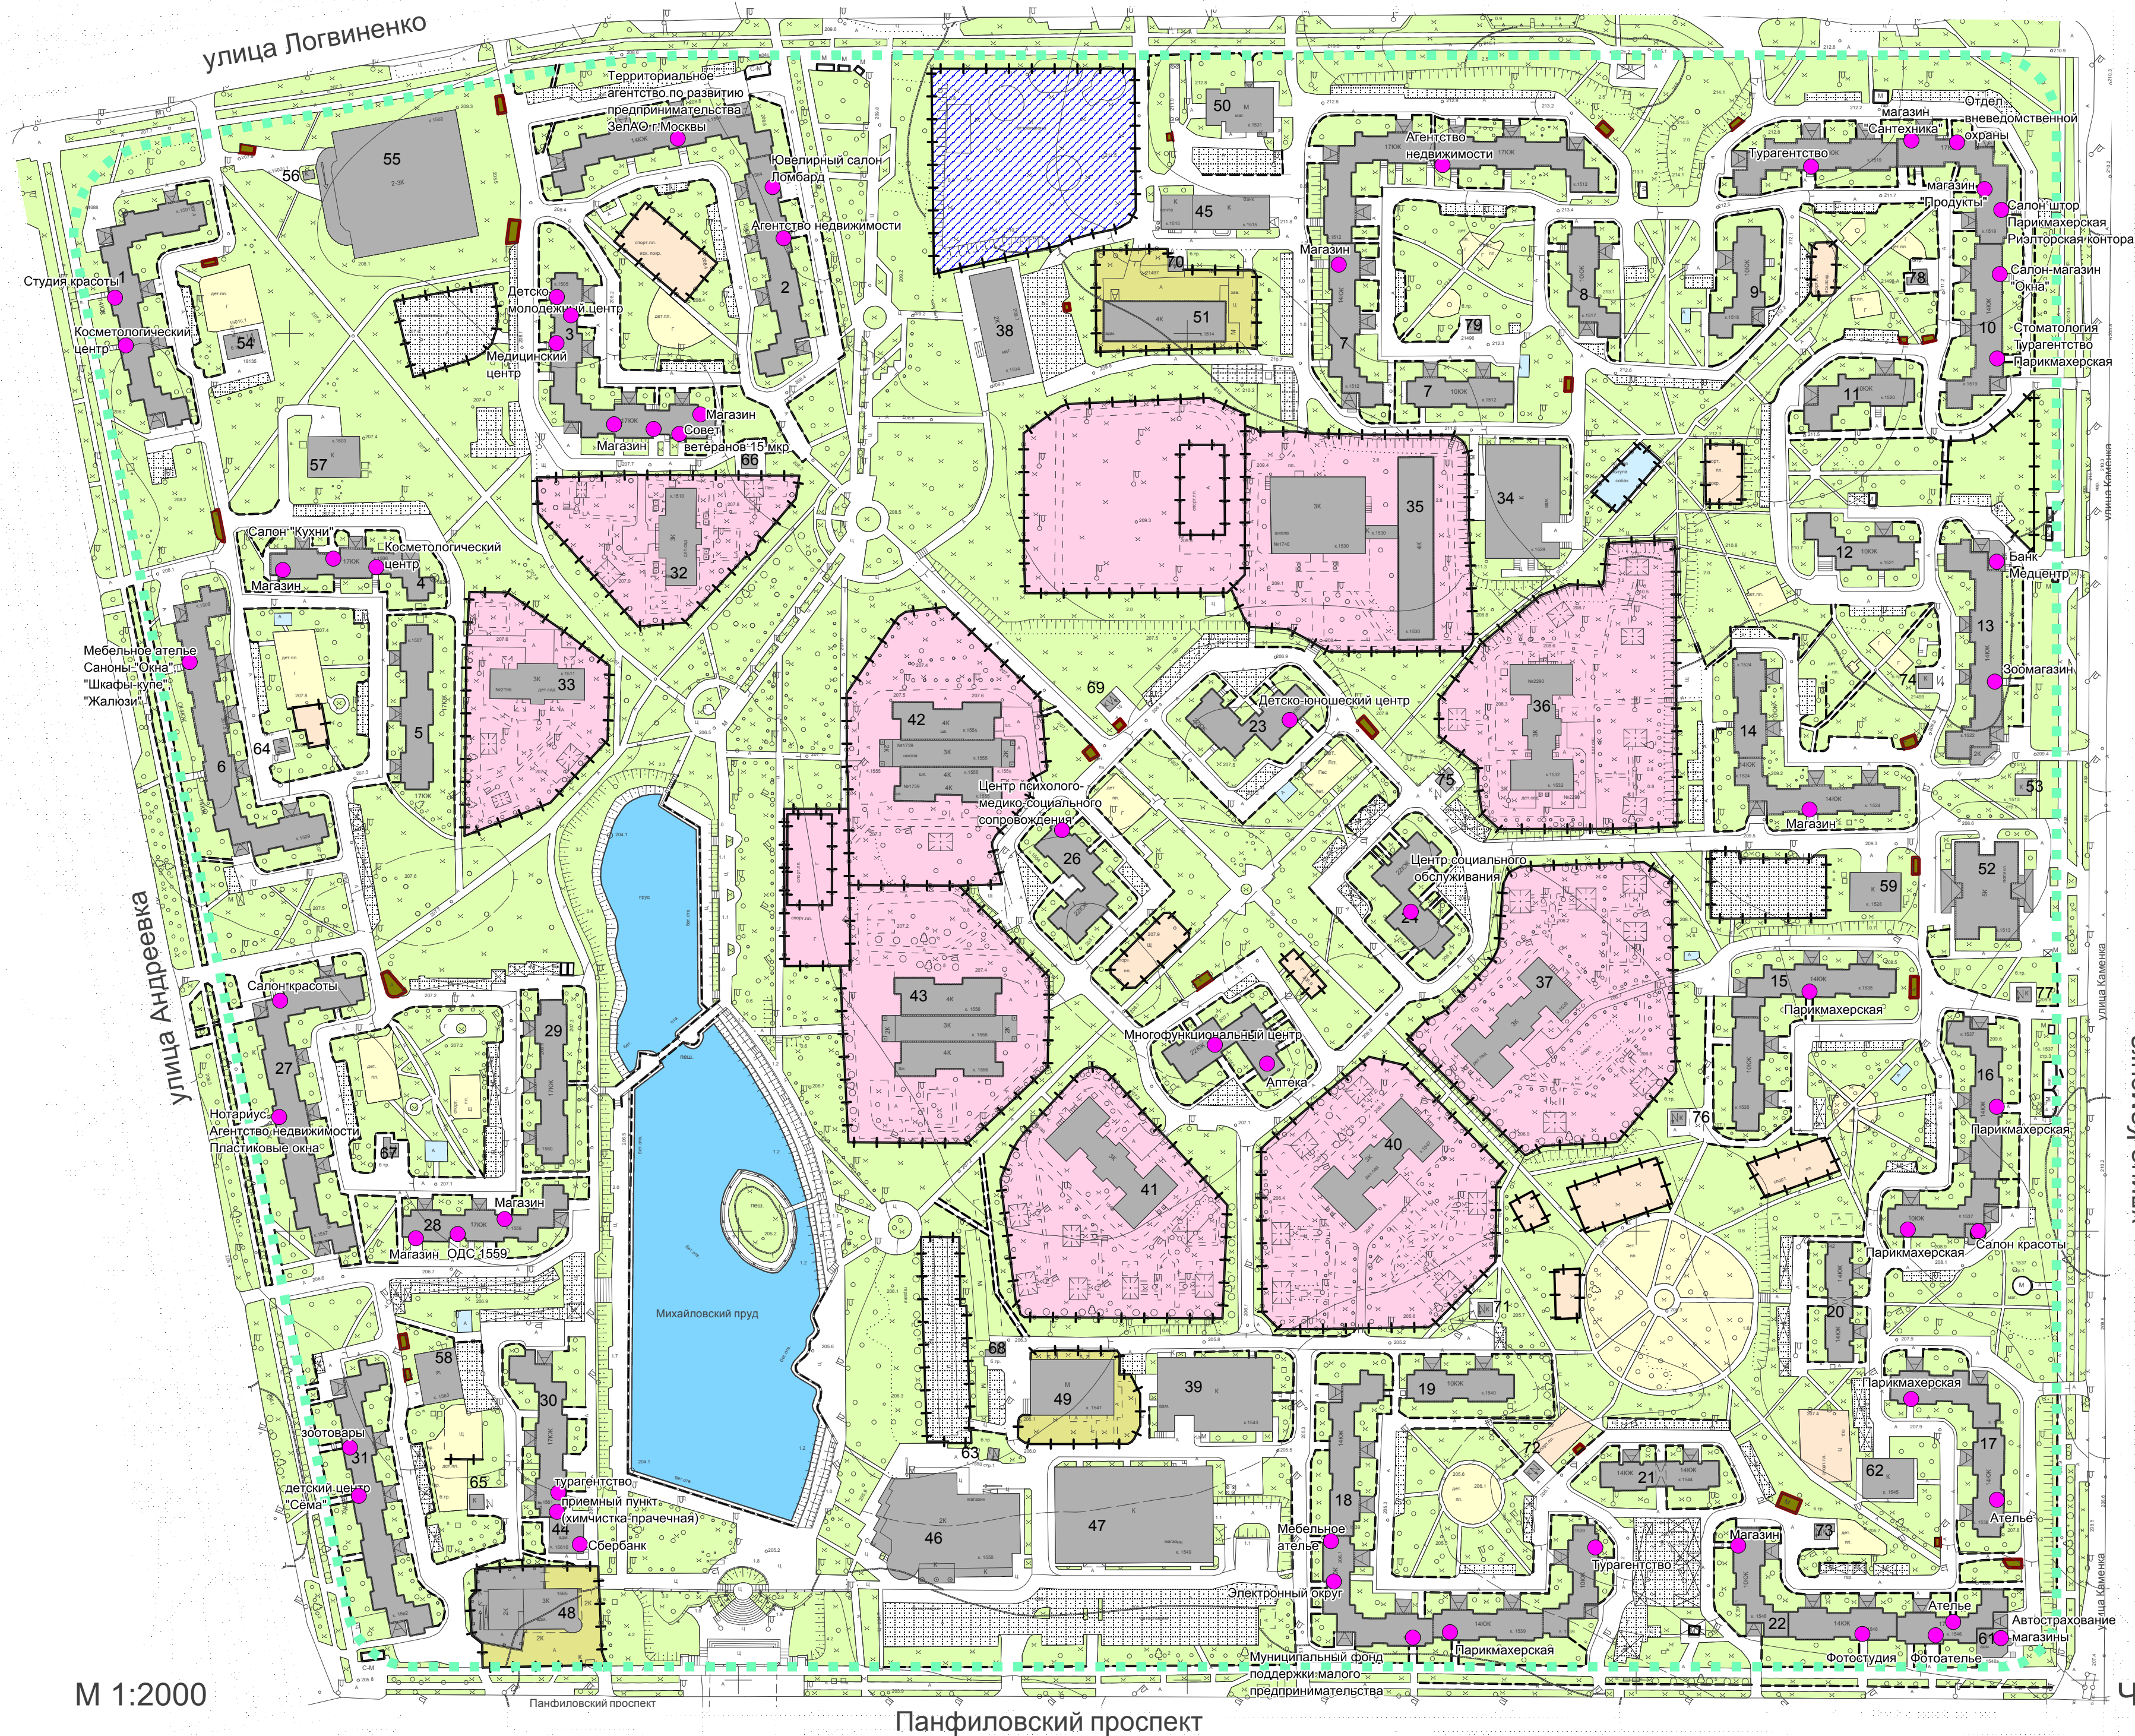

M 1:2000

ЧЕРТЕЖ 1