


# План особых условий и ограничений использования земельных участков

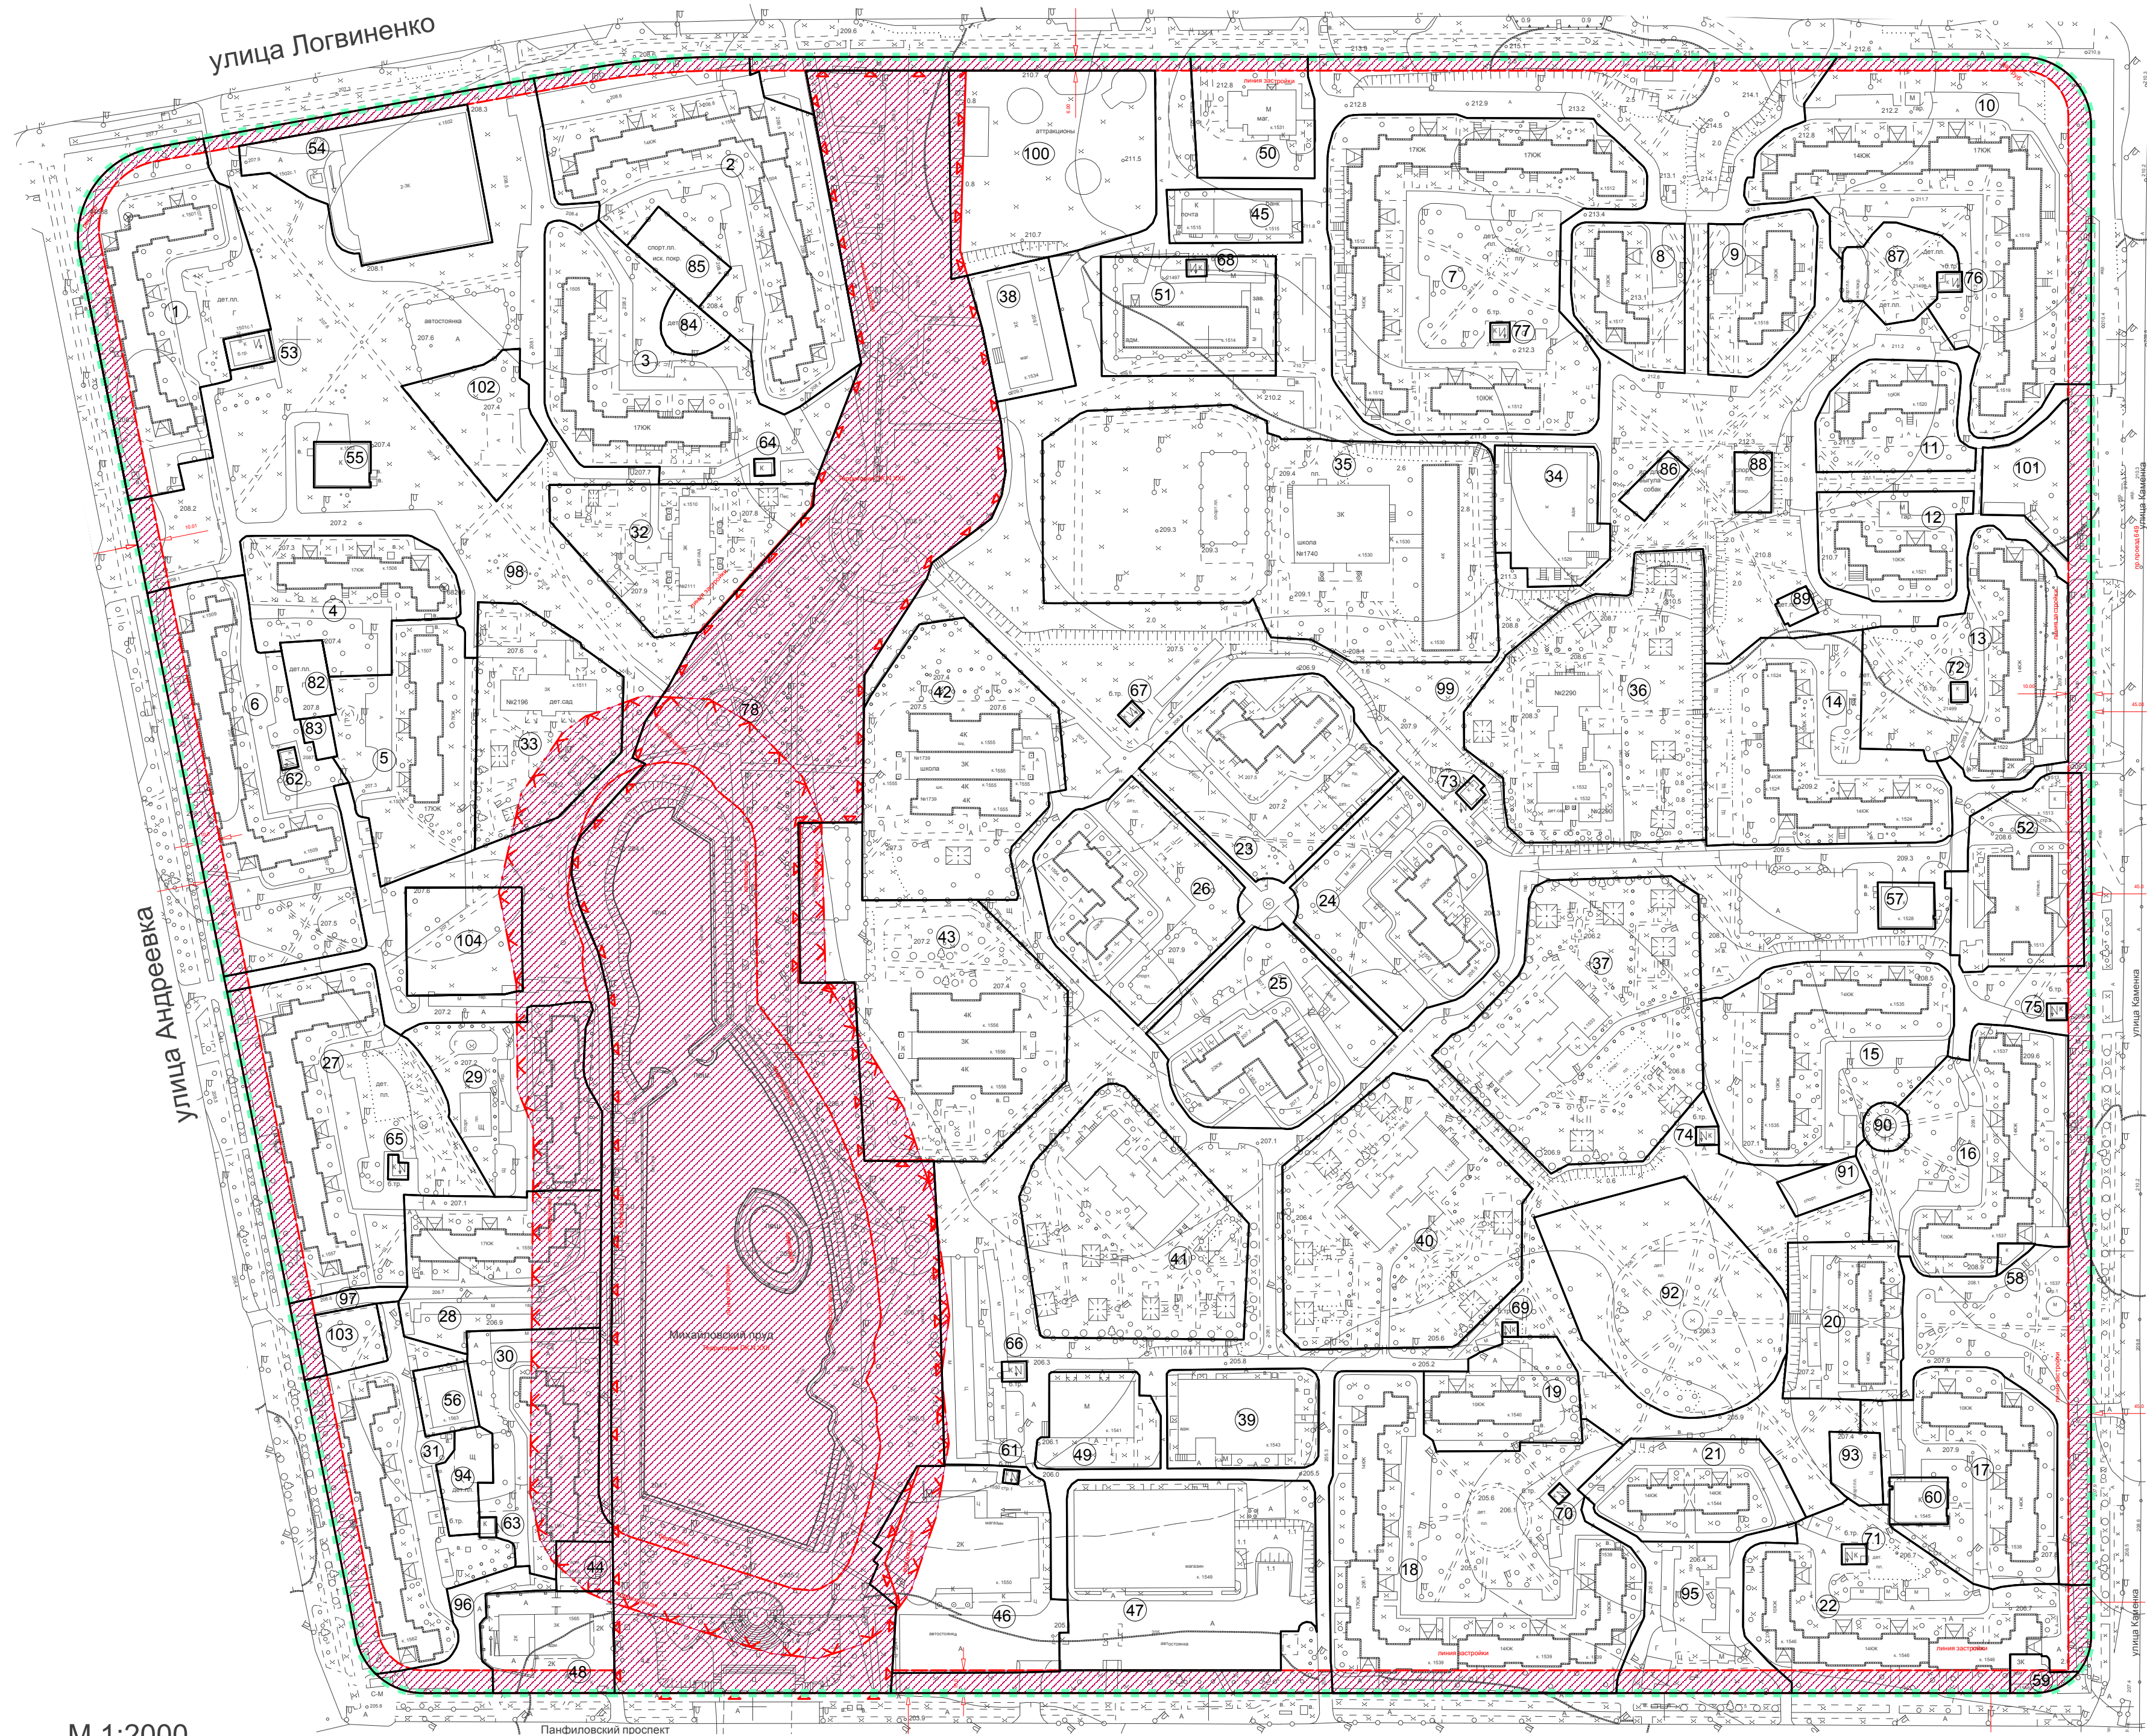

М 1:2000

ЧЕРТЕЖ 3