Панфиловский
проспект
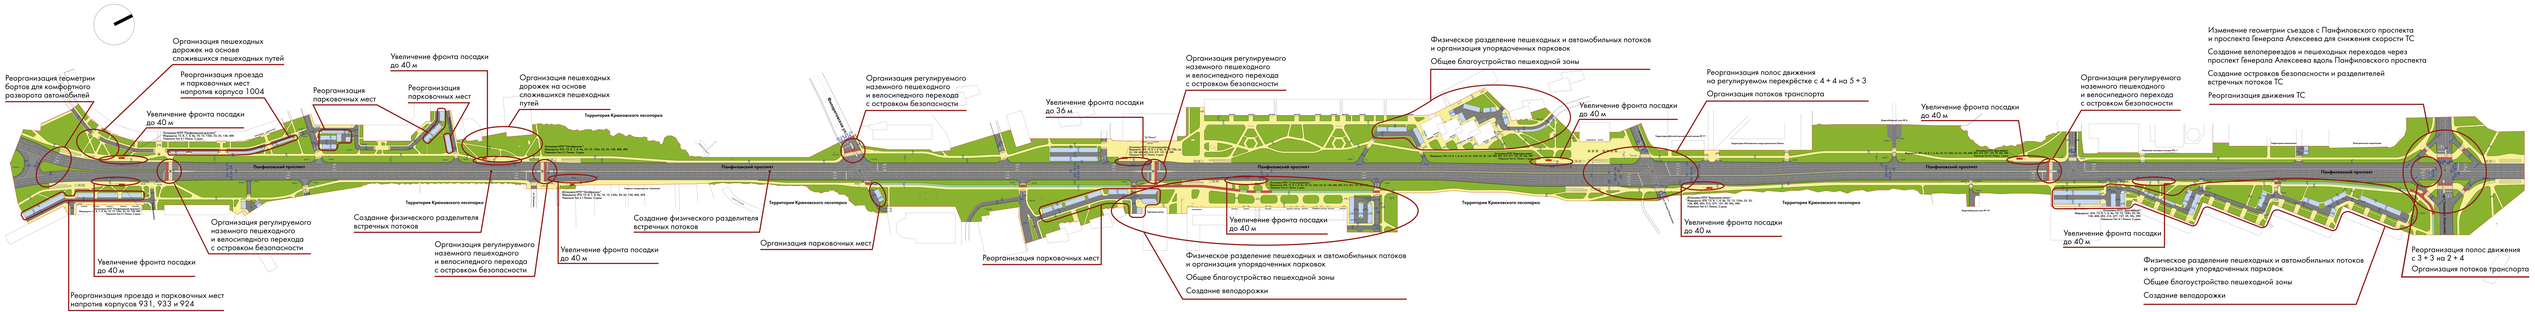
Проектное предложение