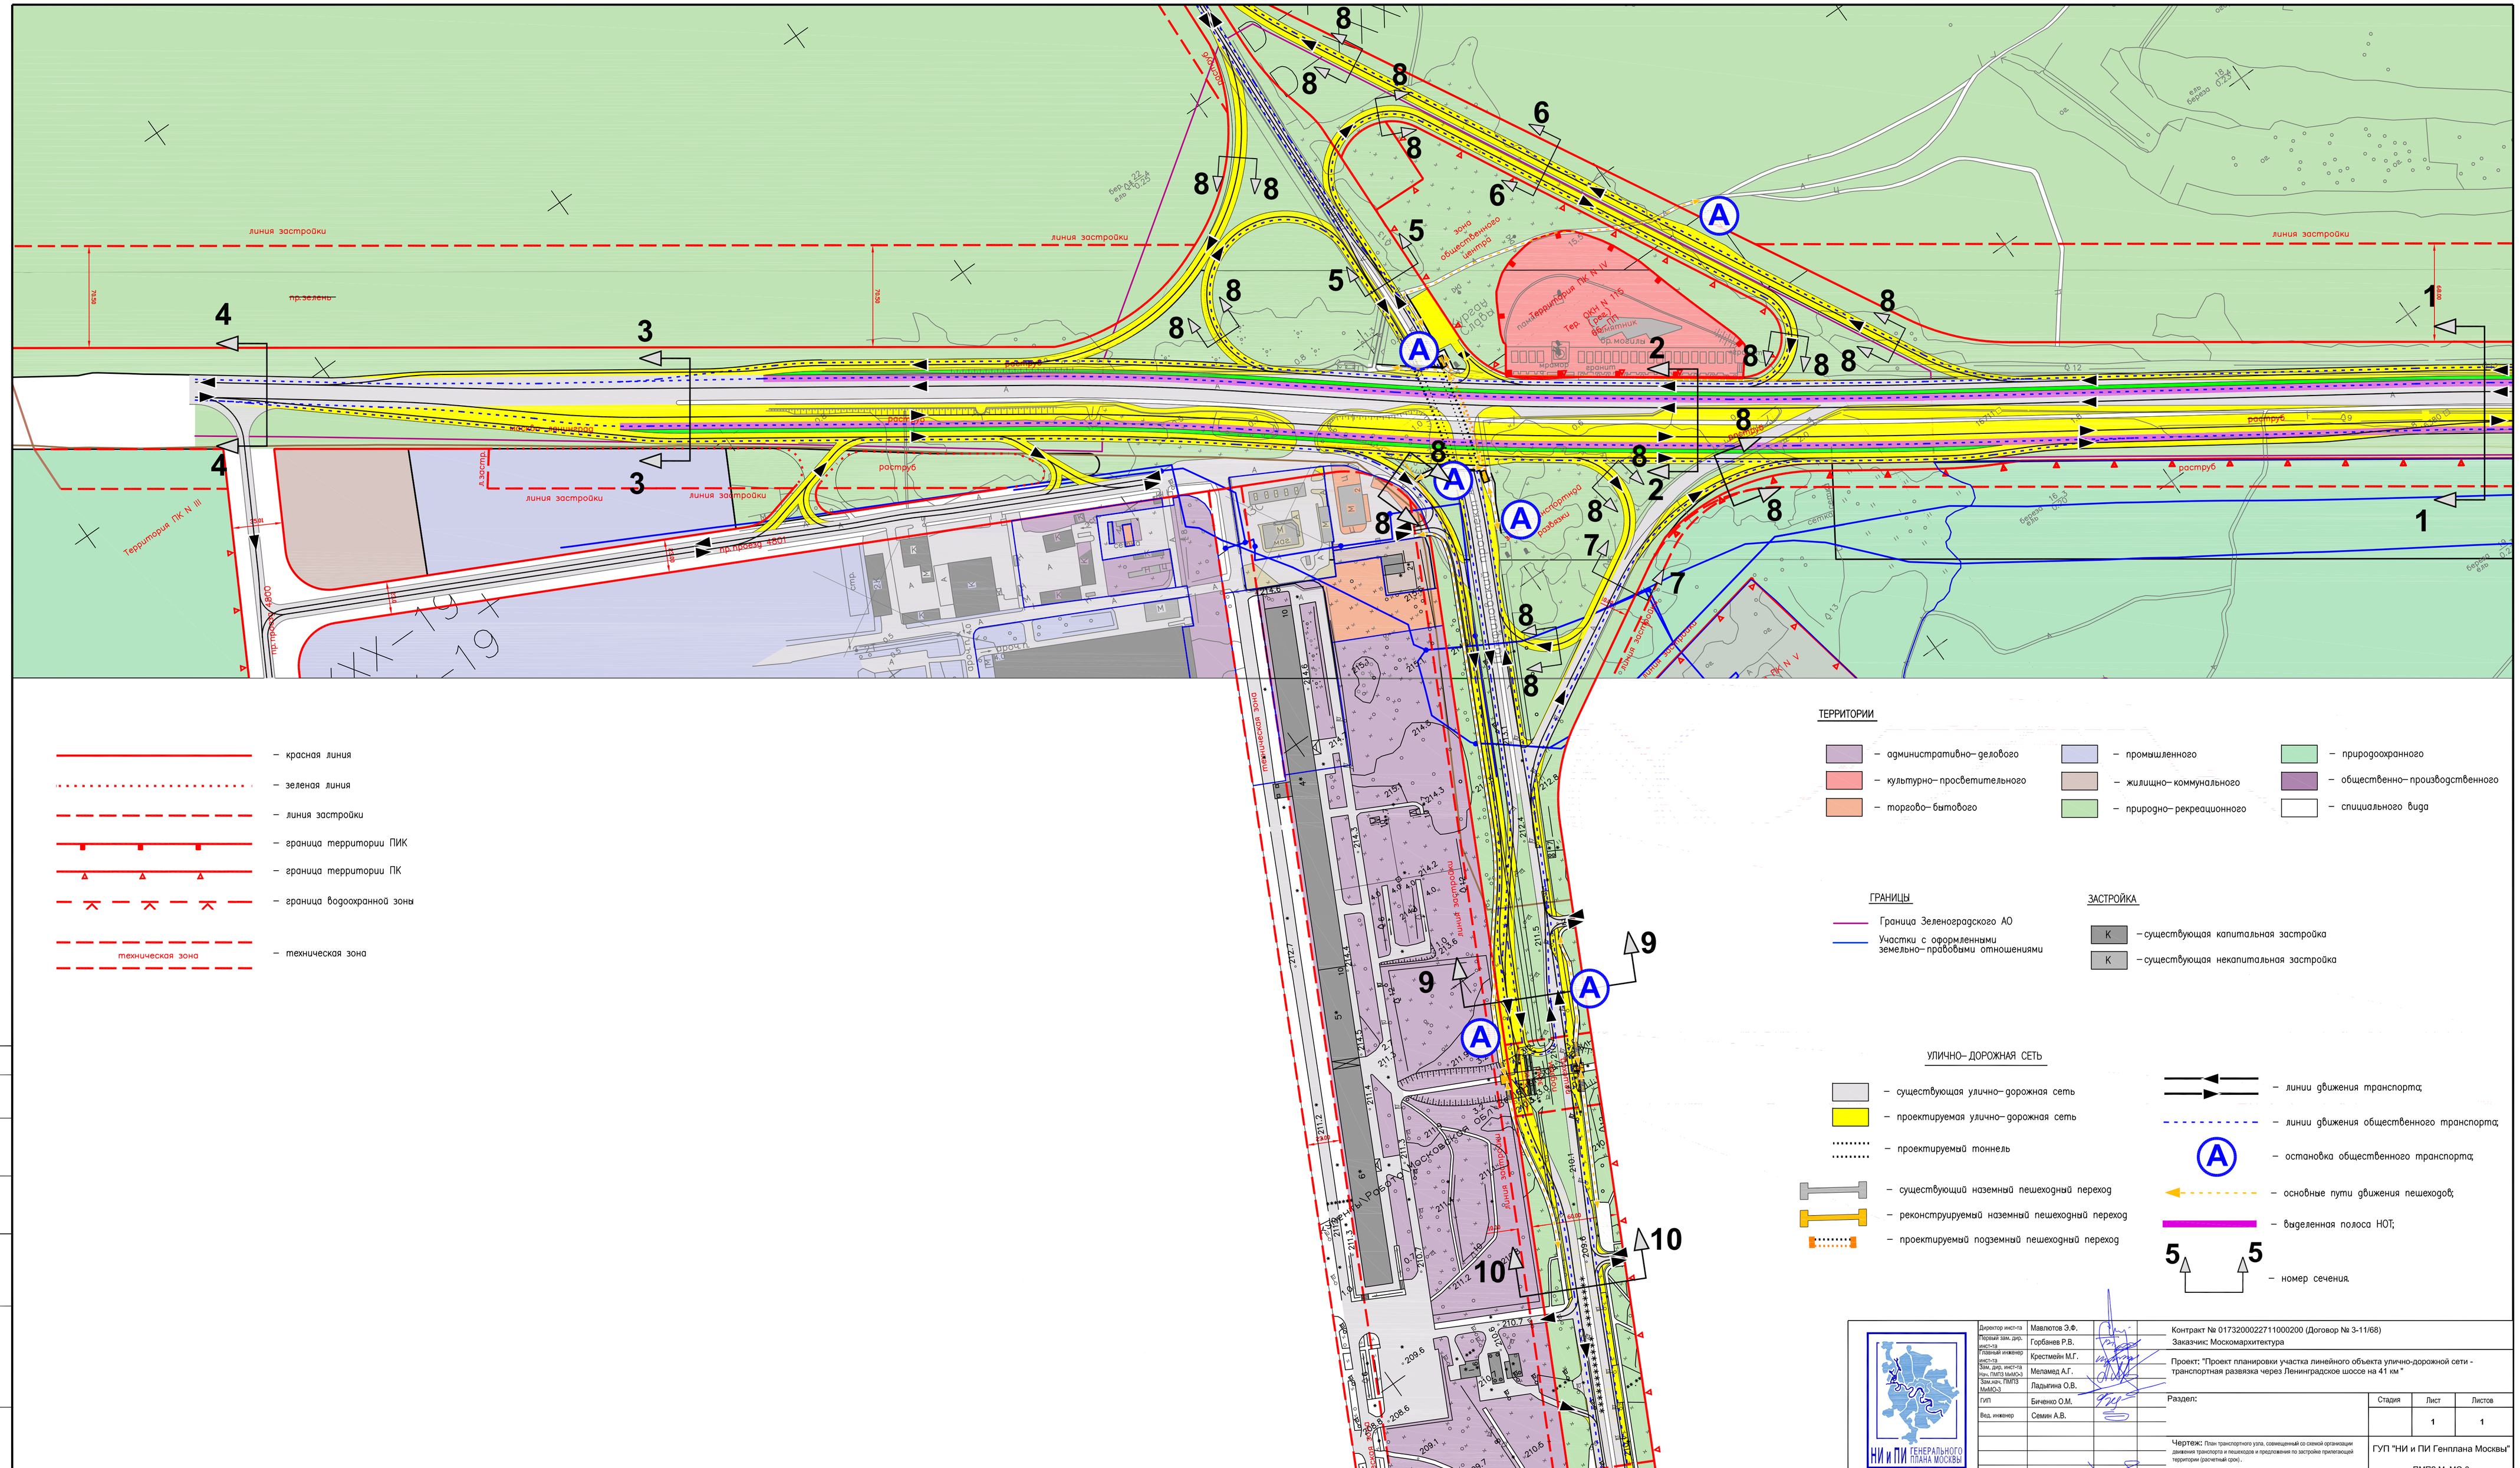
линия застройки
Территория ПК N III
Территория ПК N IV
Территория ПК N V
Территория ПИК N 19
Территория ПИК N 19
Территория ПИК N 19